




Format: A3
PLAN DE MASSE EXISTANT
 Echelle : 1/100

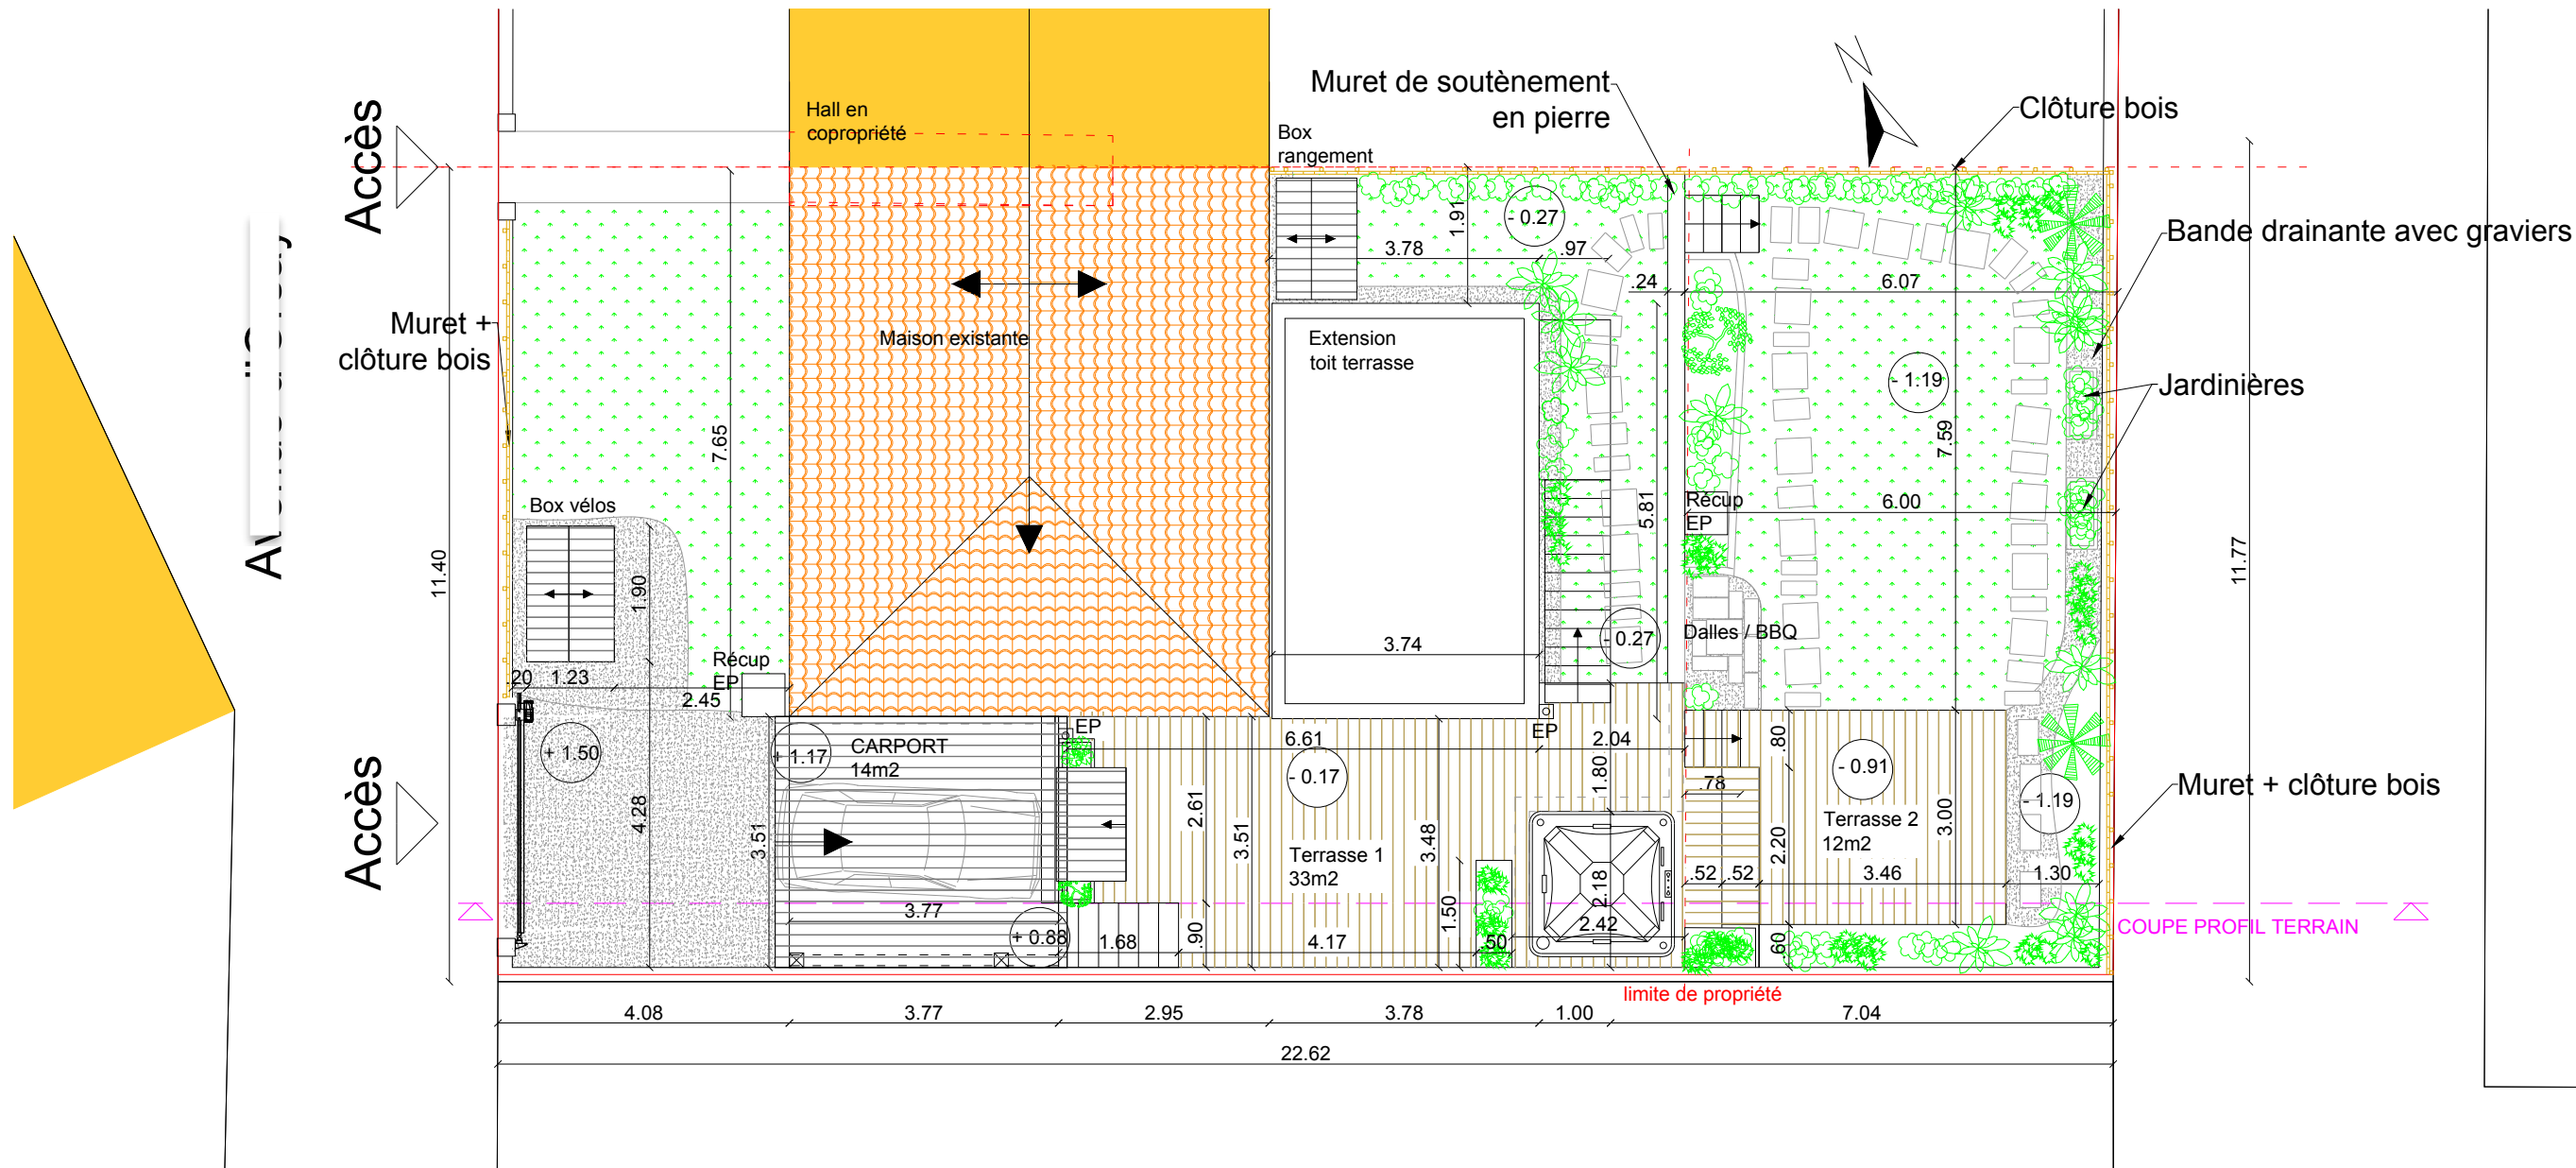

Format: A3
PLAN DE MASSE PROJET
 Echelle : 1/100


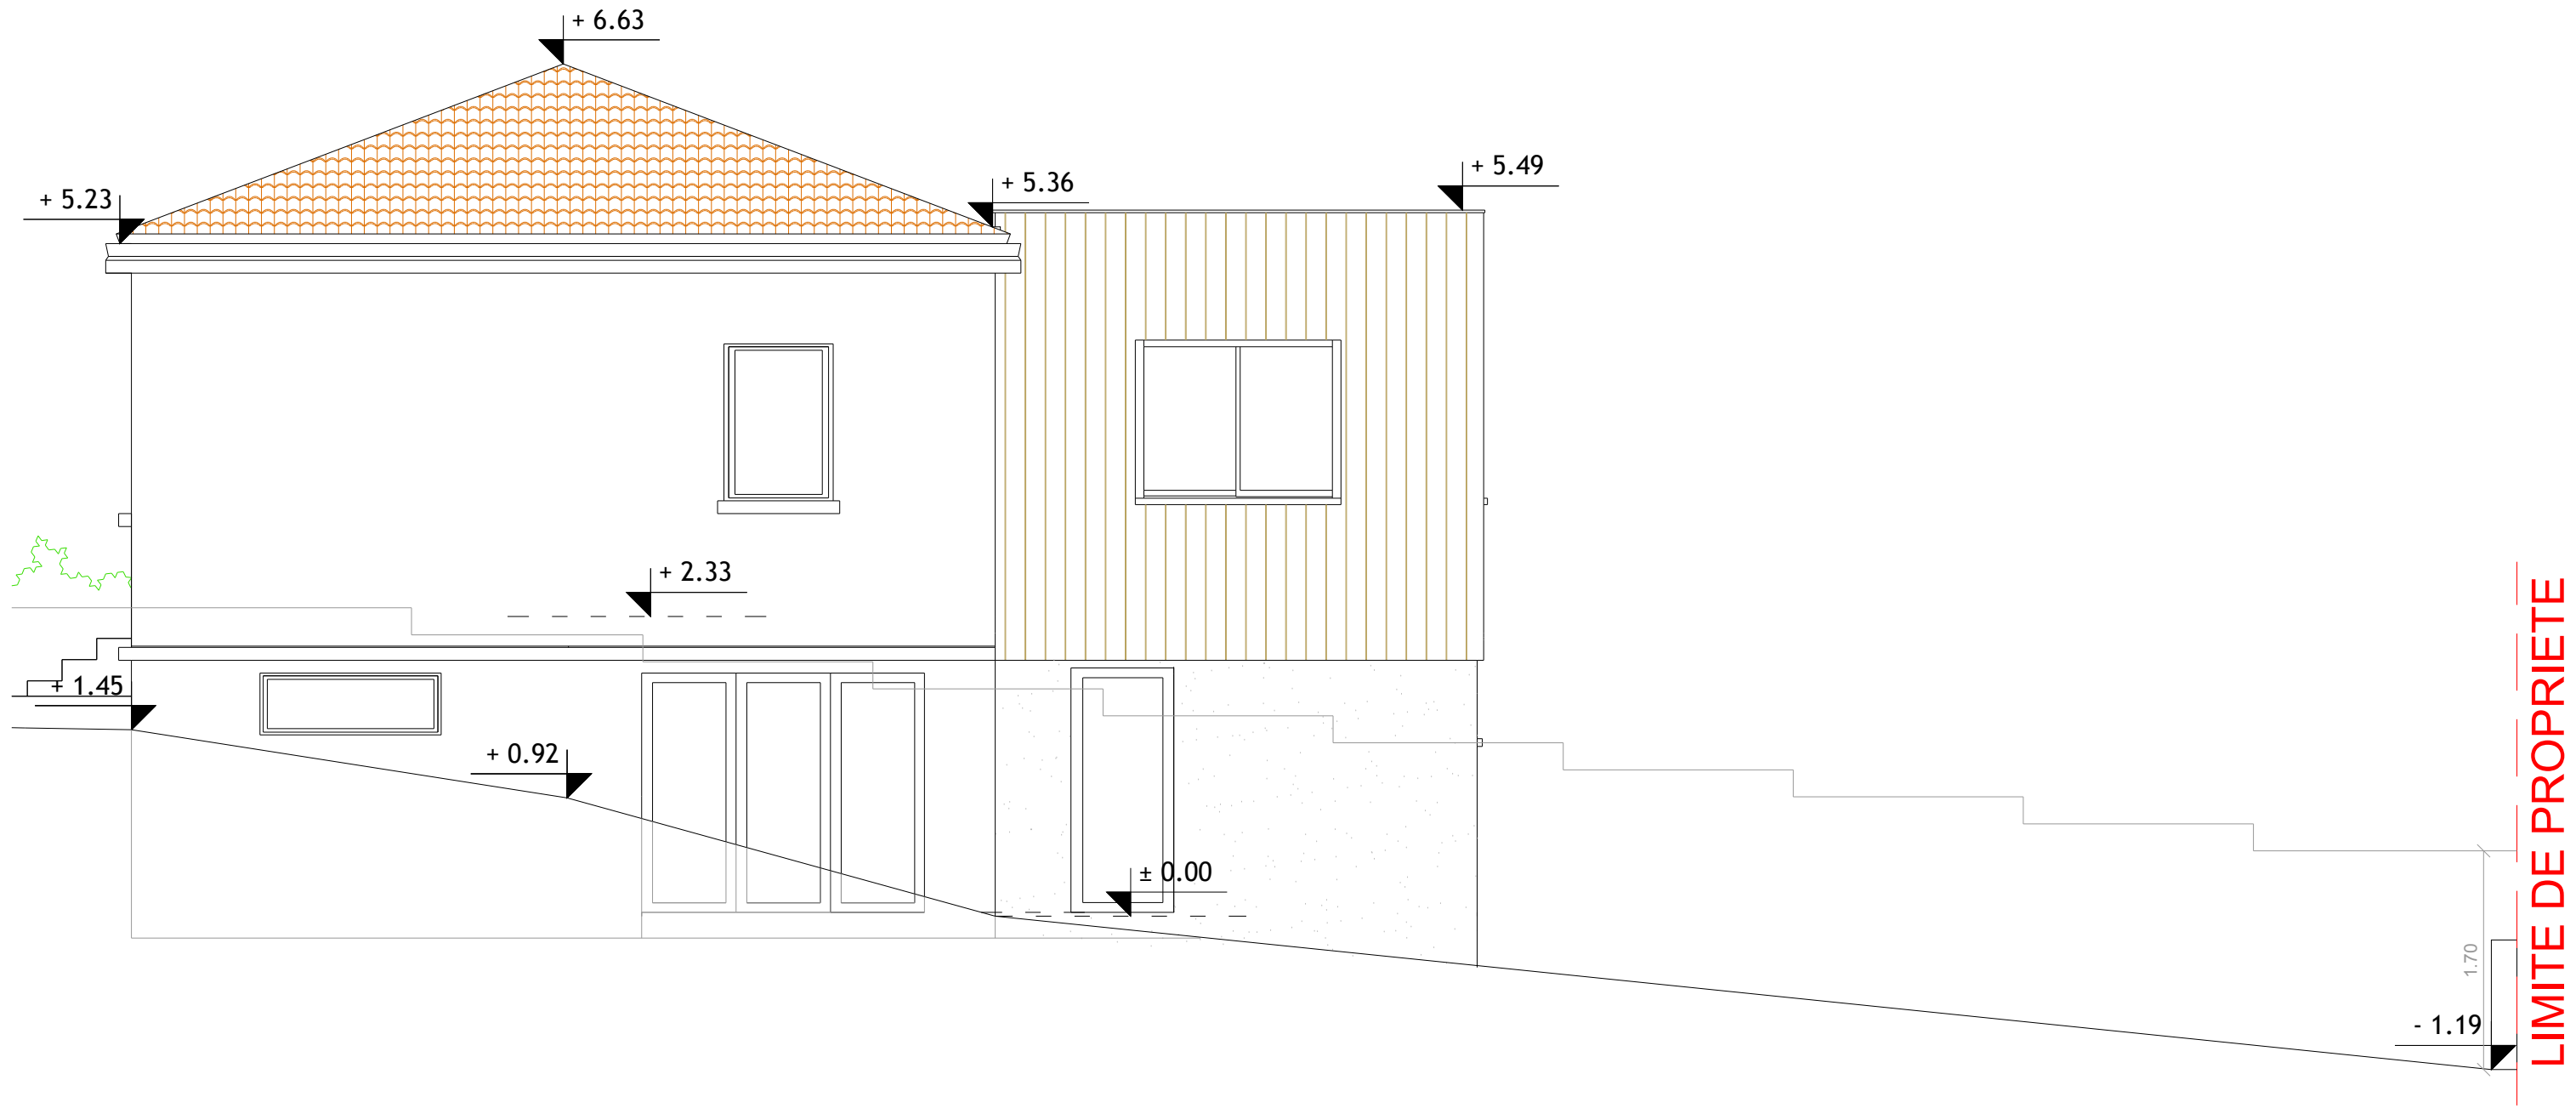


Echelle : 1/50


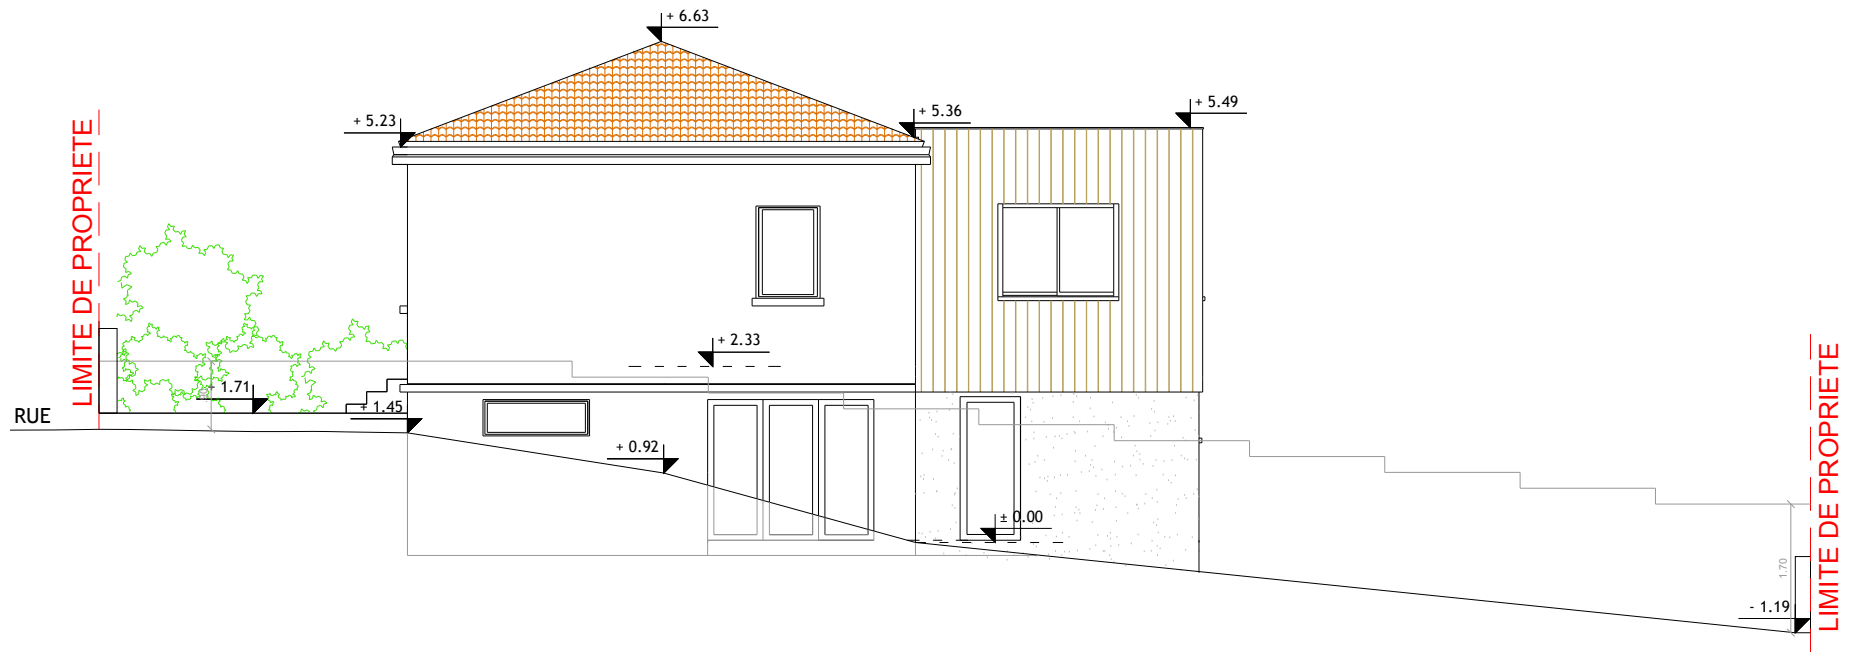


Echelle : 1/100

Format: A3
COUPE & PROFIL EXISTANT
 Echelle : 1/50 & 1/100

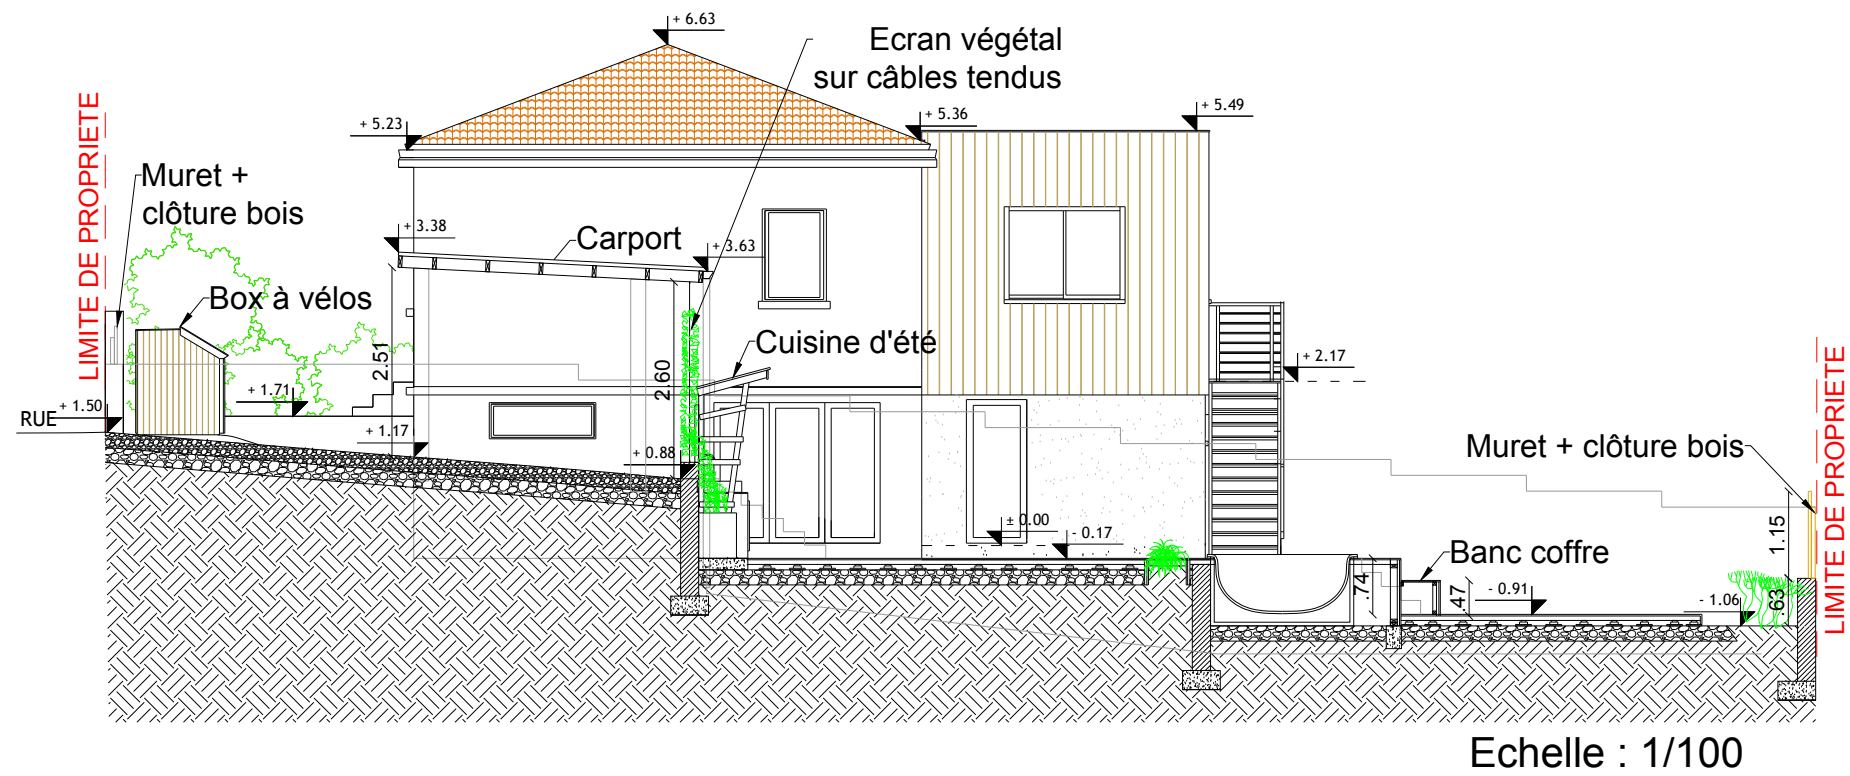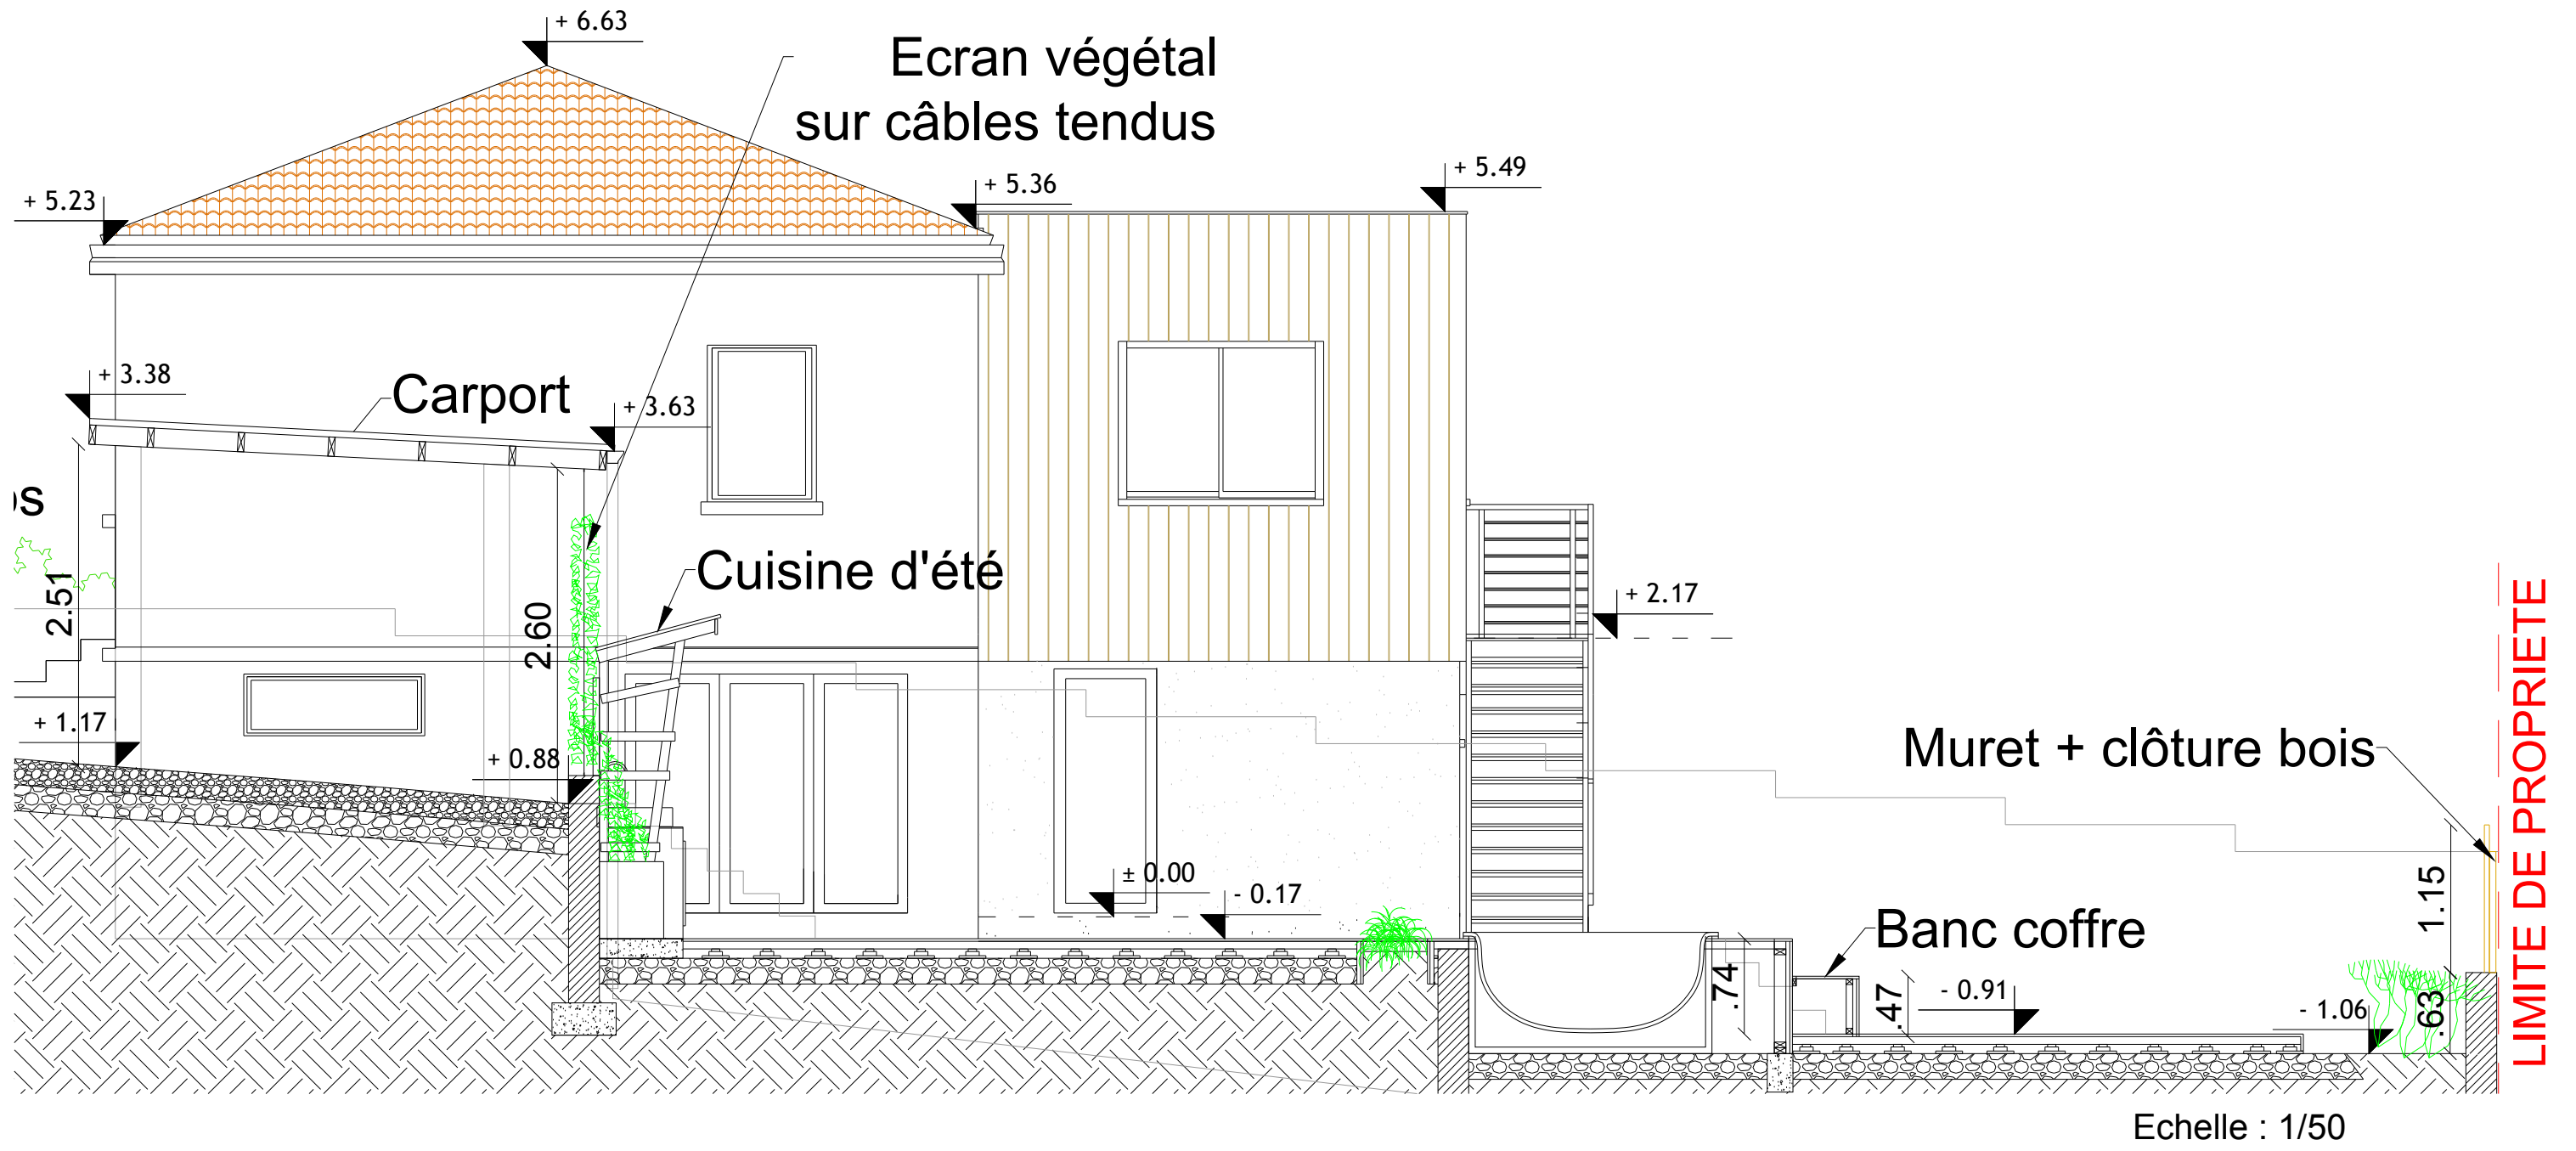


Format: A3
COUPE & PROFIL PROJET
 Echelle : 1/50 & 1/100

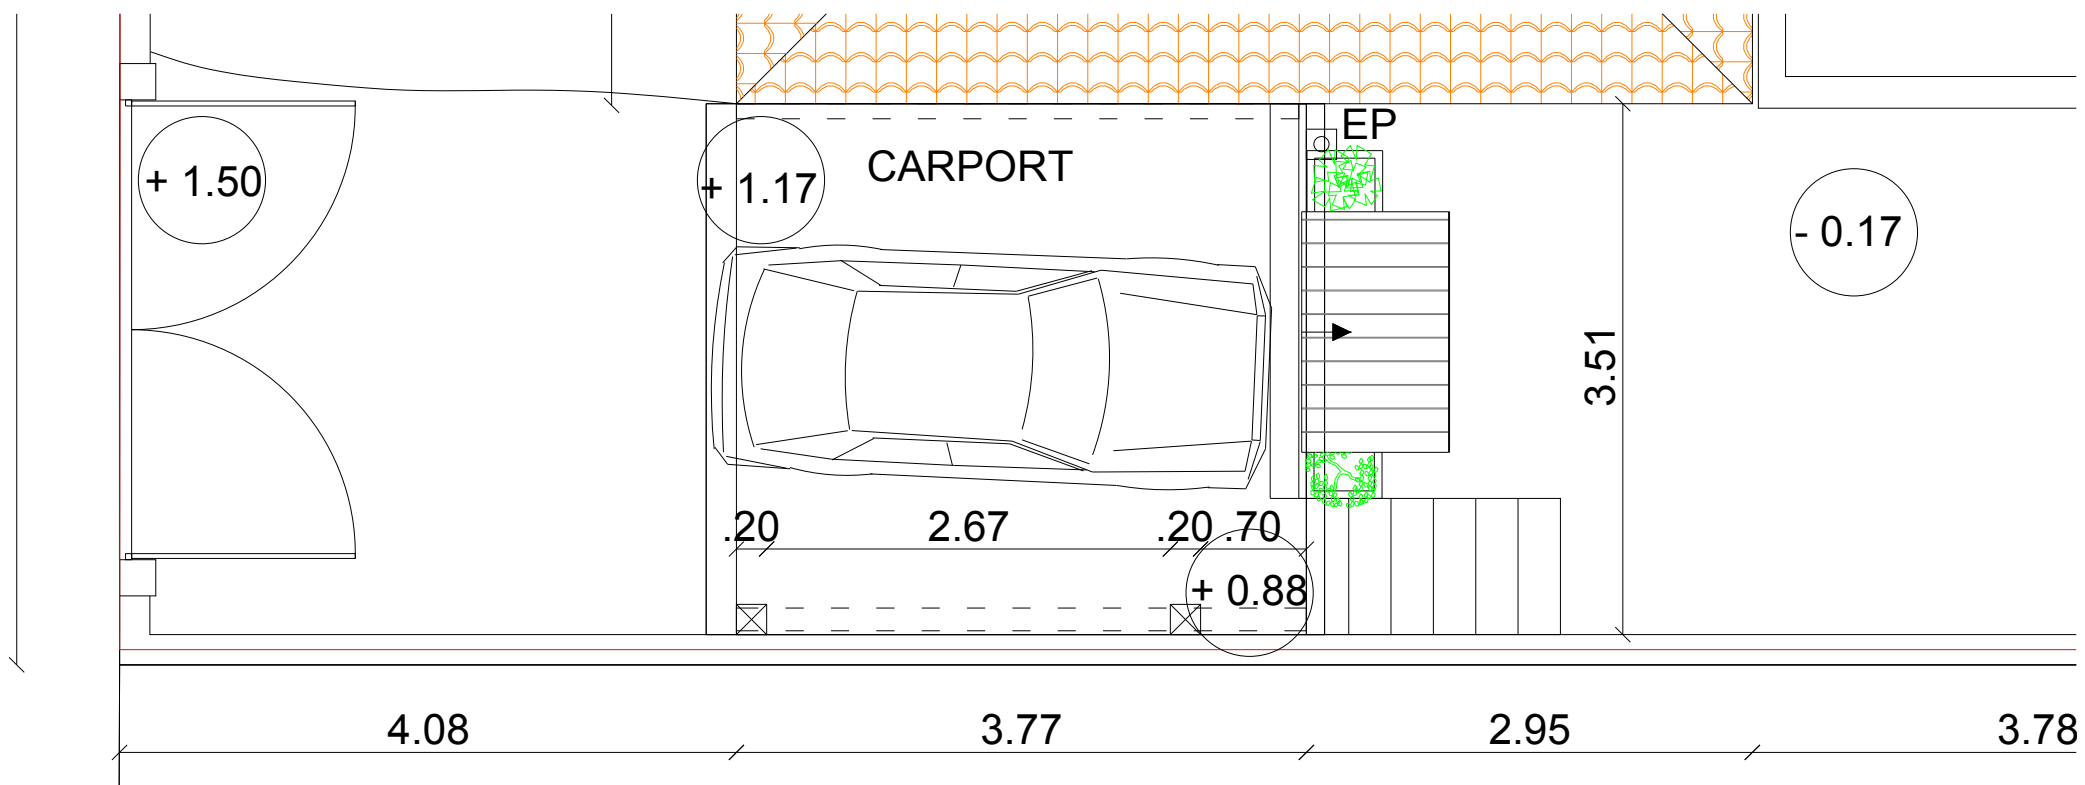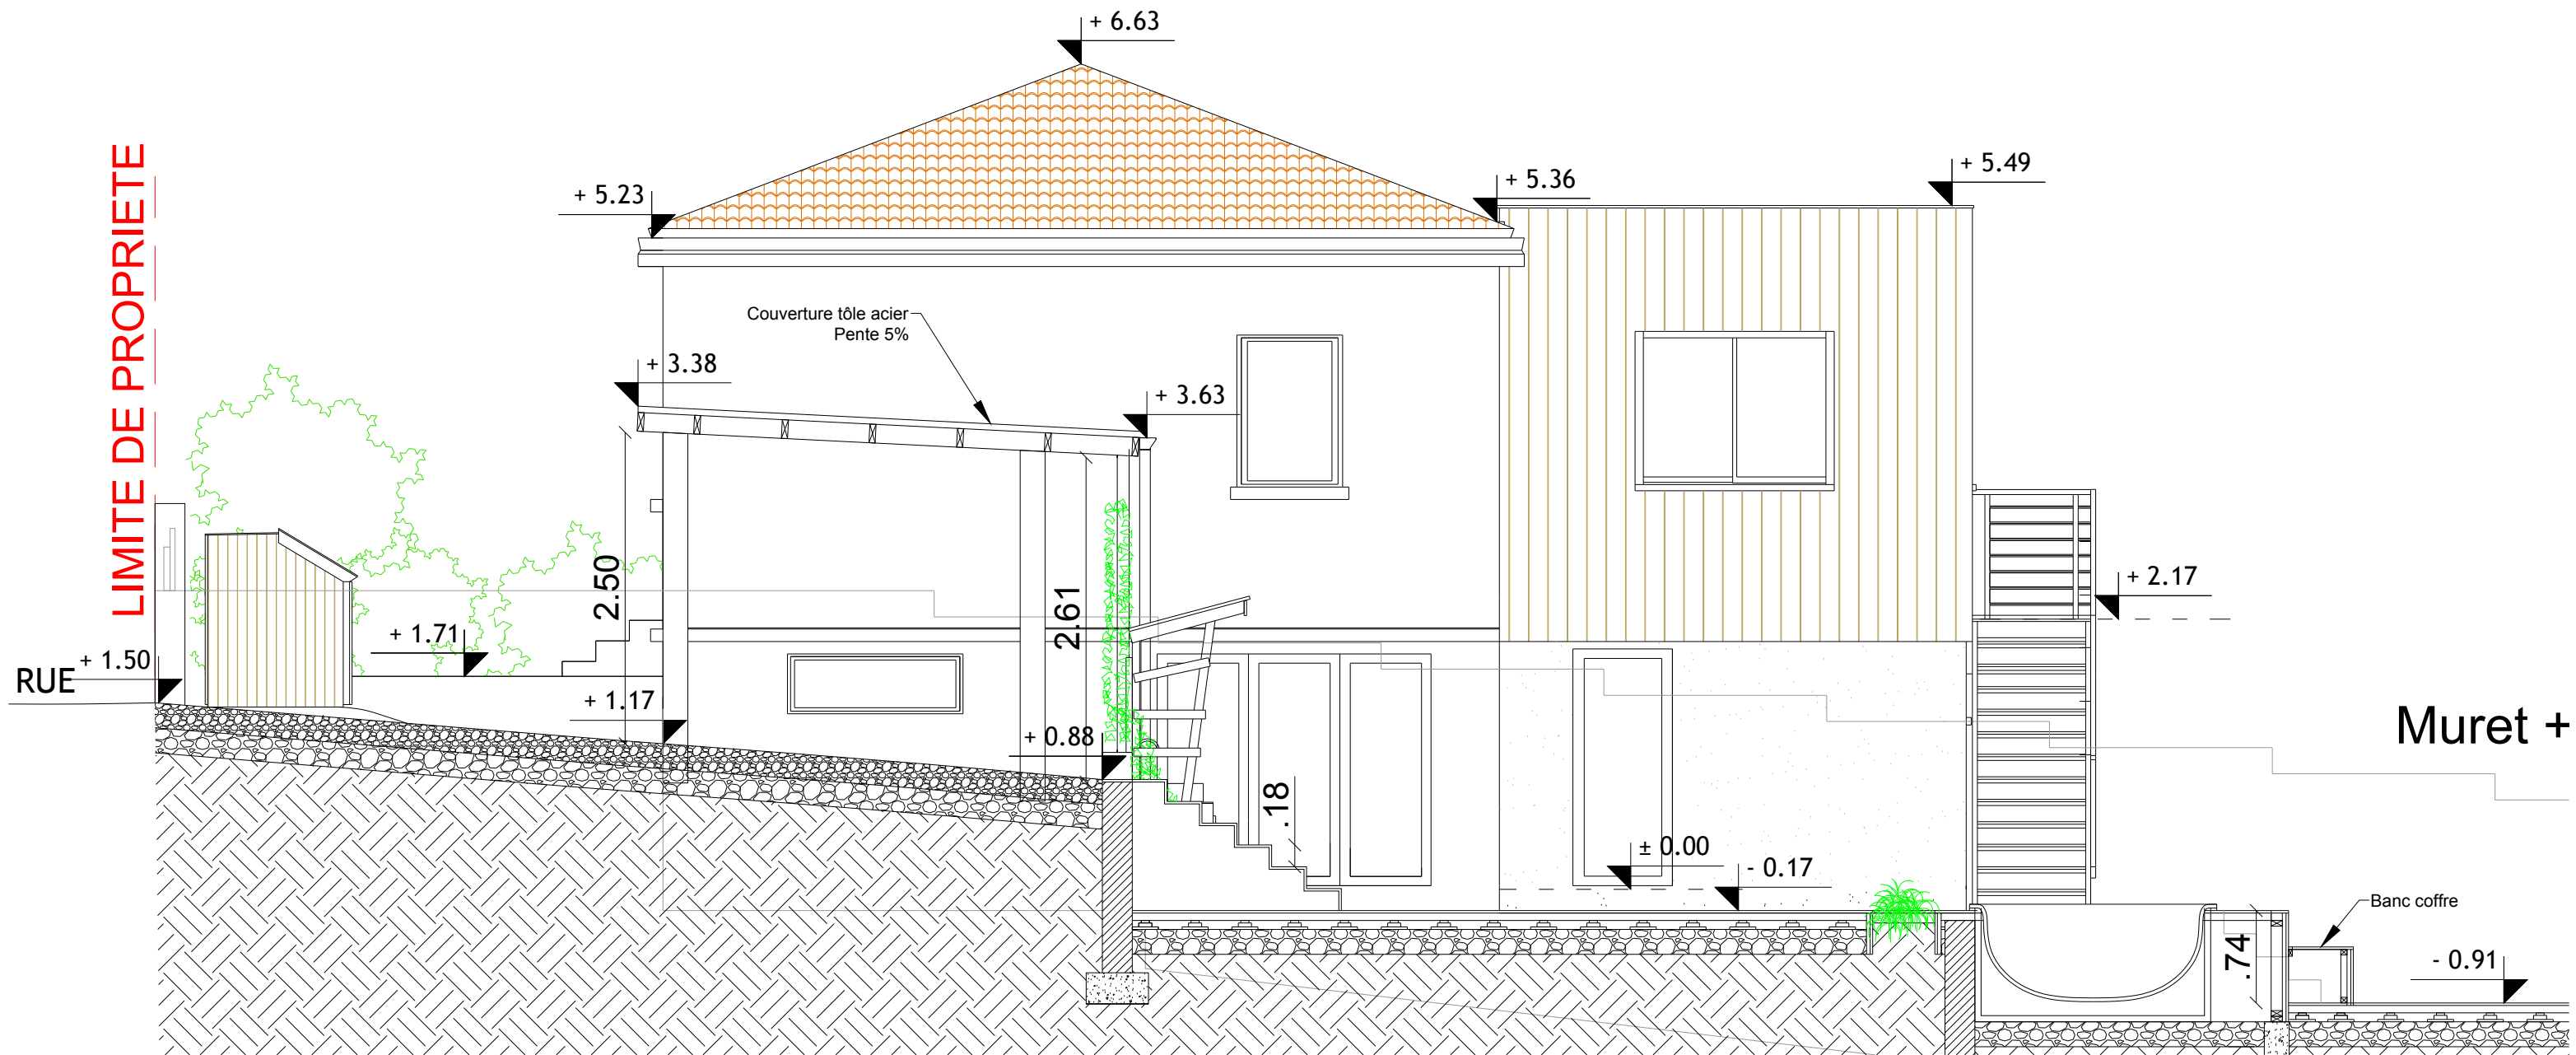


Format: A3
PLAN & COUPE DU CARPORT
 Echelle : 1/50


BOX A VELOS

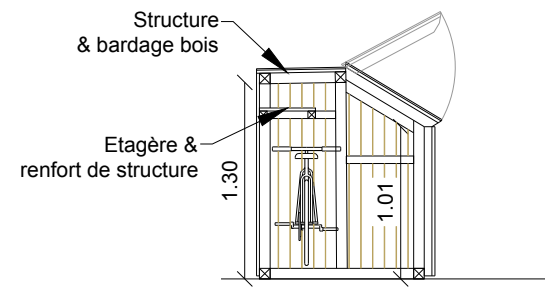

Coupe

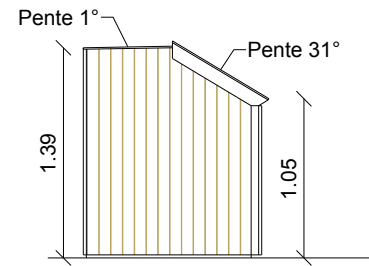


Côté

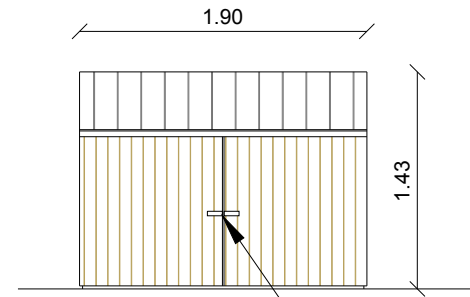


Face avant


Prévoir fermeture avec verrou à clé

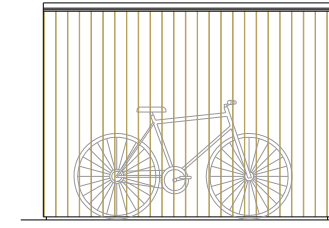

Face arrière

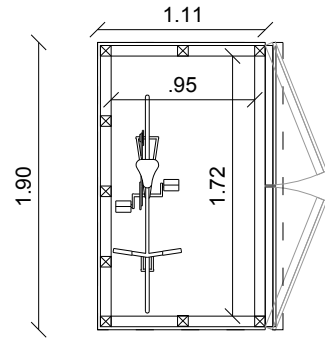


Plan intérieur

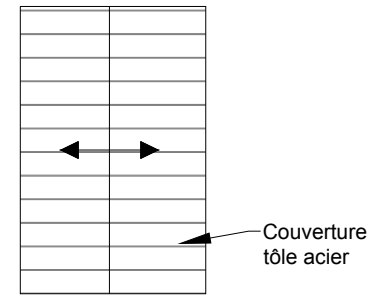


Vue du dessus


CUISINE D'ETE

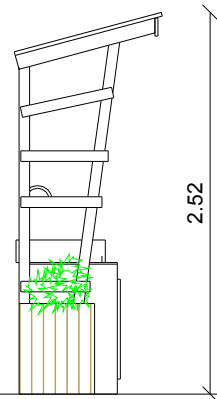


Côté gauche

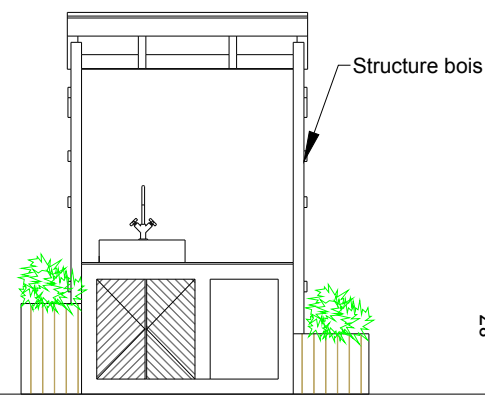


Face avant

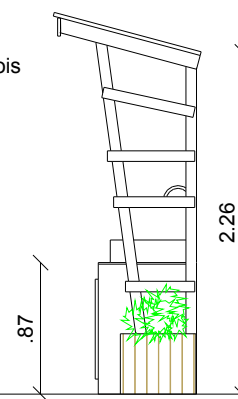


Côté droit

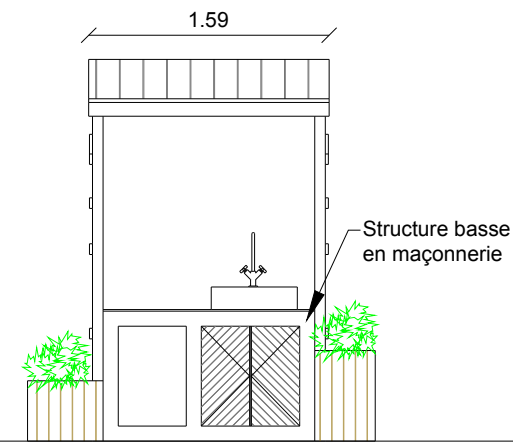

Face arrière

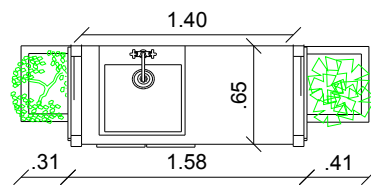

Vue du dessus

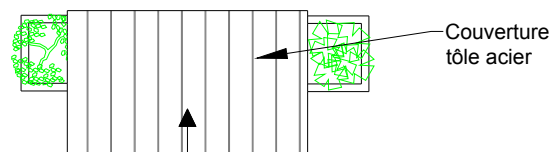

Format: A3
BOX A VELOS & CUISINE D'ETE
Echelle : 1/50

BOX RANGEMENT

